

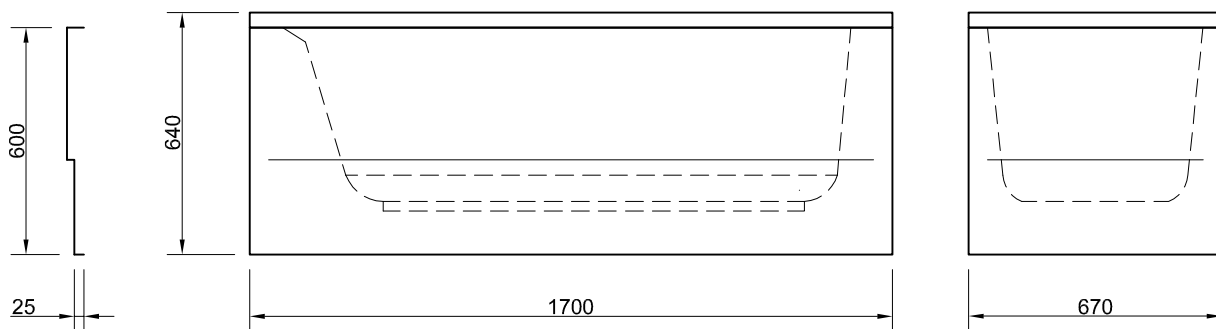


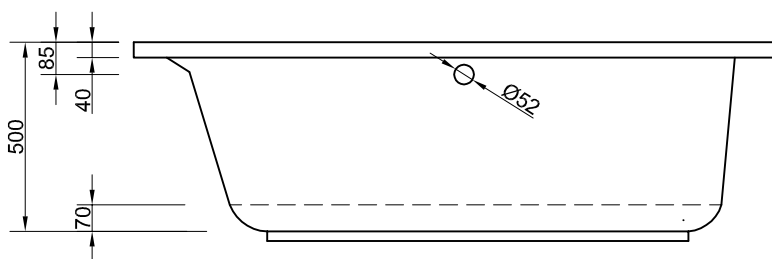

Chr. Schröder Wannentechnik

Zinkstraße 7
33378 Rheda-Wiedenbrück

Tel: 05242- 96 80 1-0
Fax: 05242- 96 80 1-29
www.schroeder-wannentechnik.de

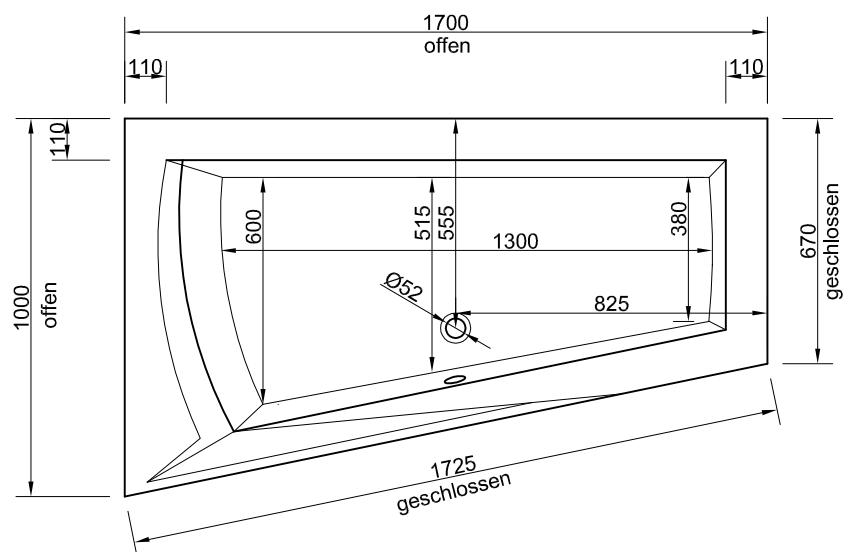

Bezeichnung **Lara links mit Schürze**

L 170 B 100 T 50 cm

Inhalt **285 Liter**

Maßstab 1:20

Ausgabe 08/13

Änderungen und Irrtümer vorbehalten