


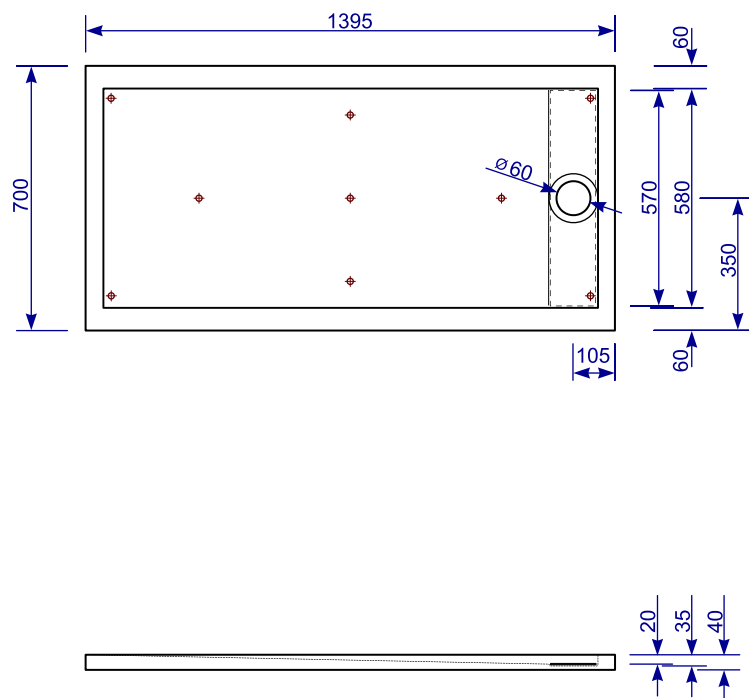

**Chr. Schröder Wannentechnik**

Zinkstraße 7  
33378 Rheda-Wiedenbrück

Tel: 05242- 96 80 1-0

Fax: 05242- 96 80 1-29

[www.schroeder-wannentechnik.de](http://www.schroeder-wannentechnik.de)



Bezeichnung **Planline E**

L 140 B 70 T 2 cm

 M8-Gewindebohrungen für die Einzelfußmontage

Maßstab 1:20

Ausgabe 04/16

Änderungen und Irrtümer vorbehalten