


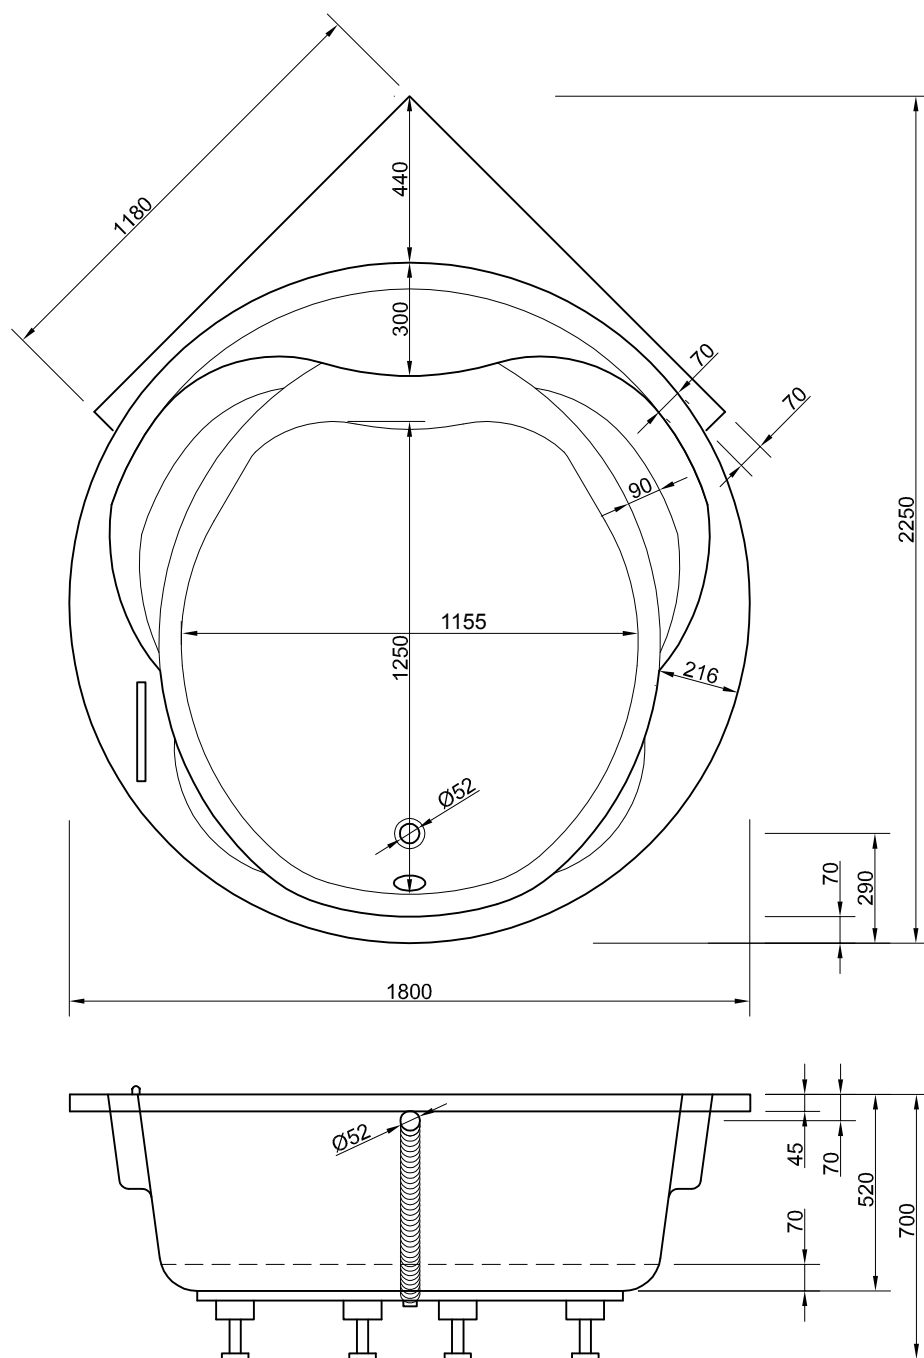

Chr. Schröder Wannentechnik

Zinkstraße 7
33378 Rheda-Wiedenbrück

Tel: 05242- 577 375

Fax: 05242- 577 376

www.schroeder-wannentechnik.de



Bezeichnung **Opera T**

L 225 B 180 52 cm

Inhalt **420 Liter**

Maßstab 1:20

Ausgabe 10/08

Änderungen und Irrtümer vorbehalten