


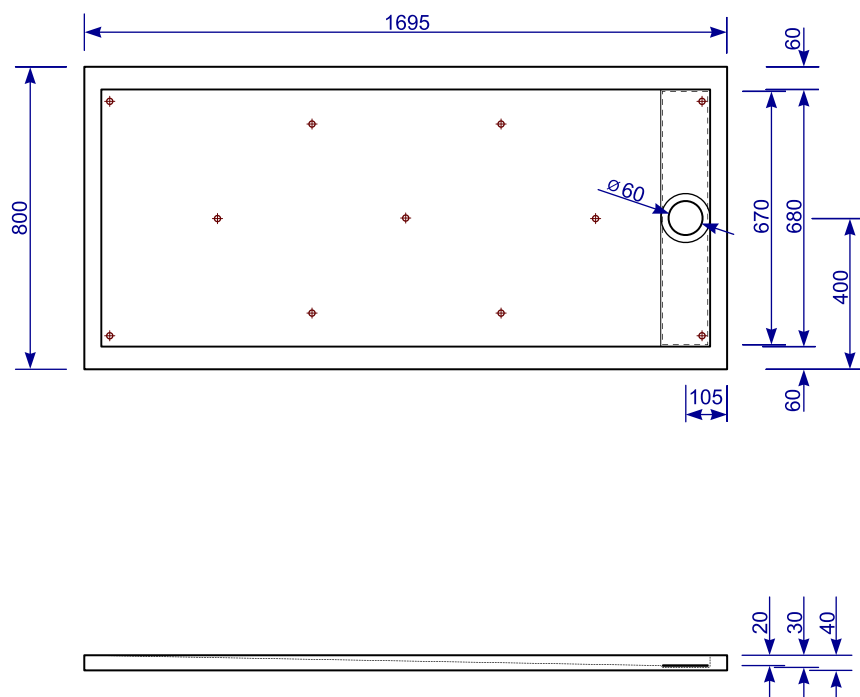

Chr. Schröder Wannentechnik

Zinkstraße 7
33378 Rheda-Wiedenbrück

Tel: 05242- 96 80 1-0

Fax: 05242- 96 80 1-29

www.schroeder-wannentechnik.de



Bezeichnung **Planline E**

L 170 B 80 T 2 cm

⊕ M8-Gewindebohrungen für die Einzelfußmontage

Maßstab 1:20

Ausgabe 04/16

Änderungen und Irrtümer vorbehalten