




Chr. Schröder Wannentechnik

Zinkstraße 7
33378 Rheda-Wiedenbrück

Tel: 05242- 96 80 1-0
Fax: 05242- 96 80 1-29
www.schroeder-wannentechnik.de

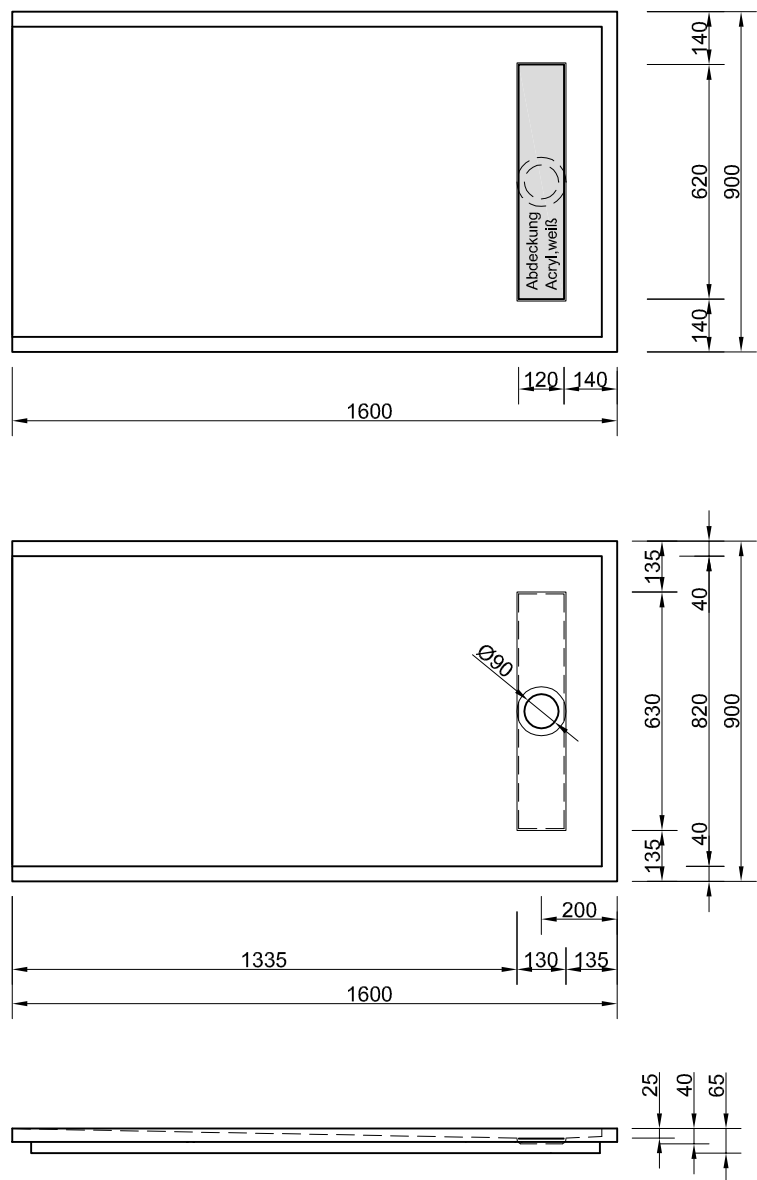

Bezeichnung **Lyon**

L 160 B 90 T 2,5 cm

Inhalt

....

Maßstab 1:20

Ausgabe 06/13

Änderungen und Irrtümer vorbehalten