
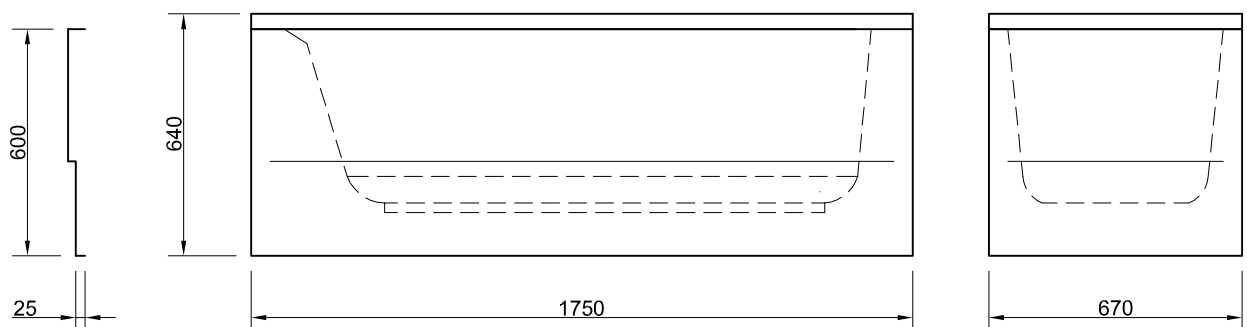
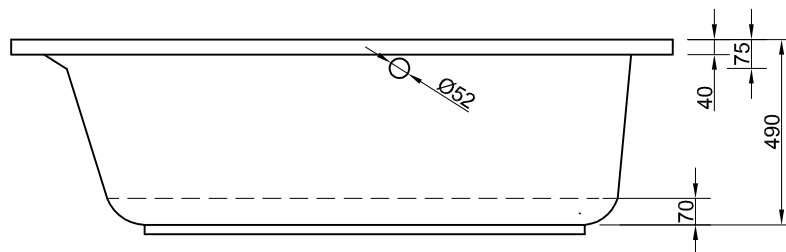


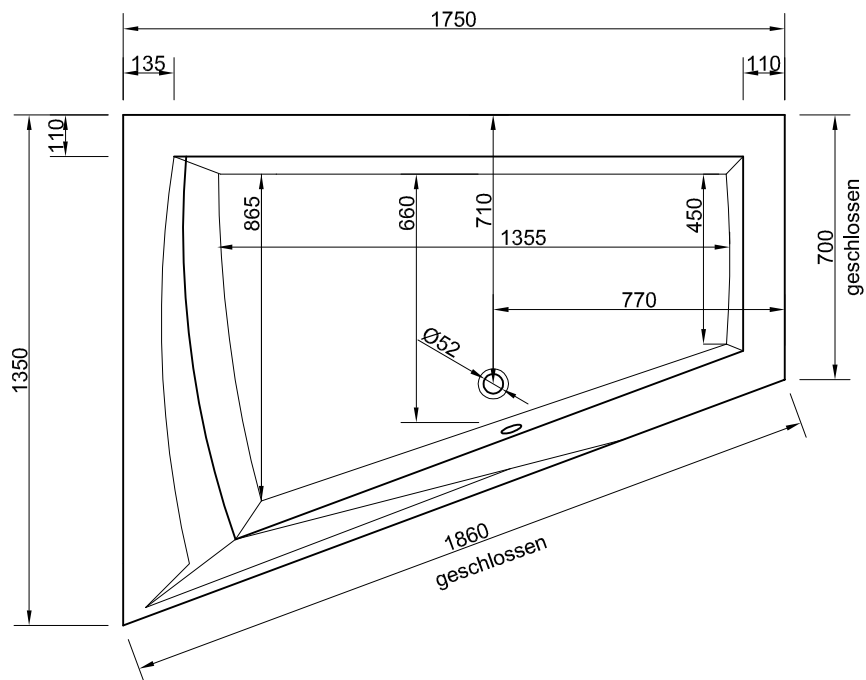

Chr. Schröder Wannentechnik

Zinkstraße 7
33378 Rheda-Wiedenbrück

Tel: 05242- 96 80 1-0

Fax: 05242- 96 80 1-29

www.schroeder-wannentechnik.de



Bezeichnung **Lara links mit Schürze**

L 175 B 135 T 49 cm

Inhalt **400 Liter**

Maßstab 1:20

Ausgabe 11/13

Änderungen und Irrtümer vorbehalten