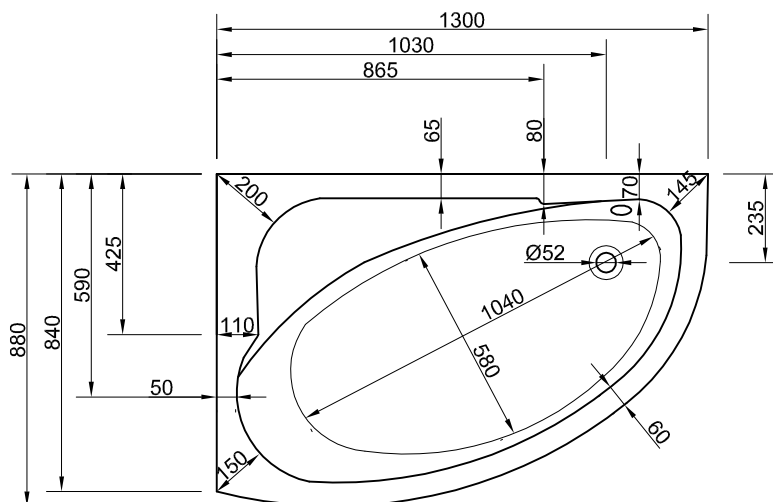


Chr. Schröder Wannentechnik

Zinkstraße 7
33378 Rheda-Wiedenbrück

Tel: 05242- 577 375

Fax: 05242- 577 376

www.schroeder-wannentechnik.de



Bezeichnung **Basel links**

L 130 B 88 T 38 cm

Inhalt **145 Liter**

Maßstab 1:20

Ausgabe 09/08

Änderungen und Irrtümer vorbehalten