




Schröder Wannentechnik GmbH
 Zinkstraße 7
 33378 Rheda-Wiedenbrück
 Telefon: (0 52 42) 9 68 01-0
 Fax: (0 52 42) 9 68 01-29
 e-Mail: info@schoeder-wannentechnik.de
www.schroeder-wannentechnik.de

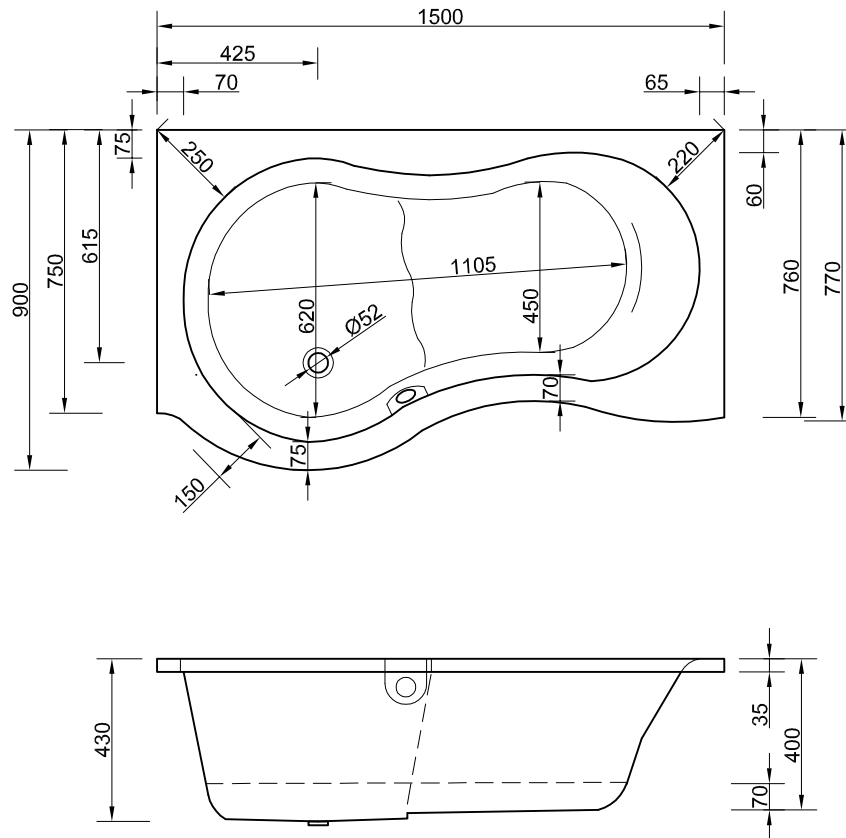

Bezeichnung: **Flore links**
 L 150 x B 76 x T 40/43 cm

Inhalt: **Volumen - 165 Liter**

Maßstab: 1:20

Datum: 08/2023

Änderungen und Irrtümer vorbehalten!