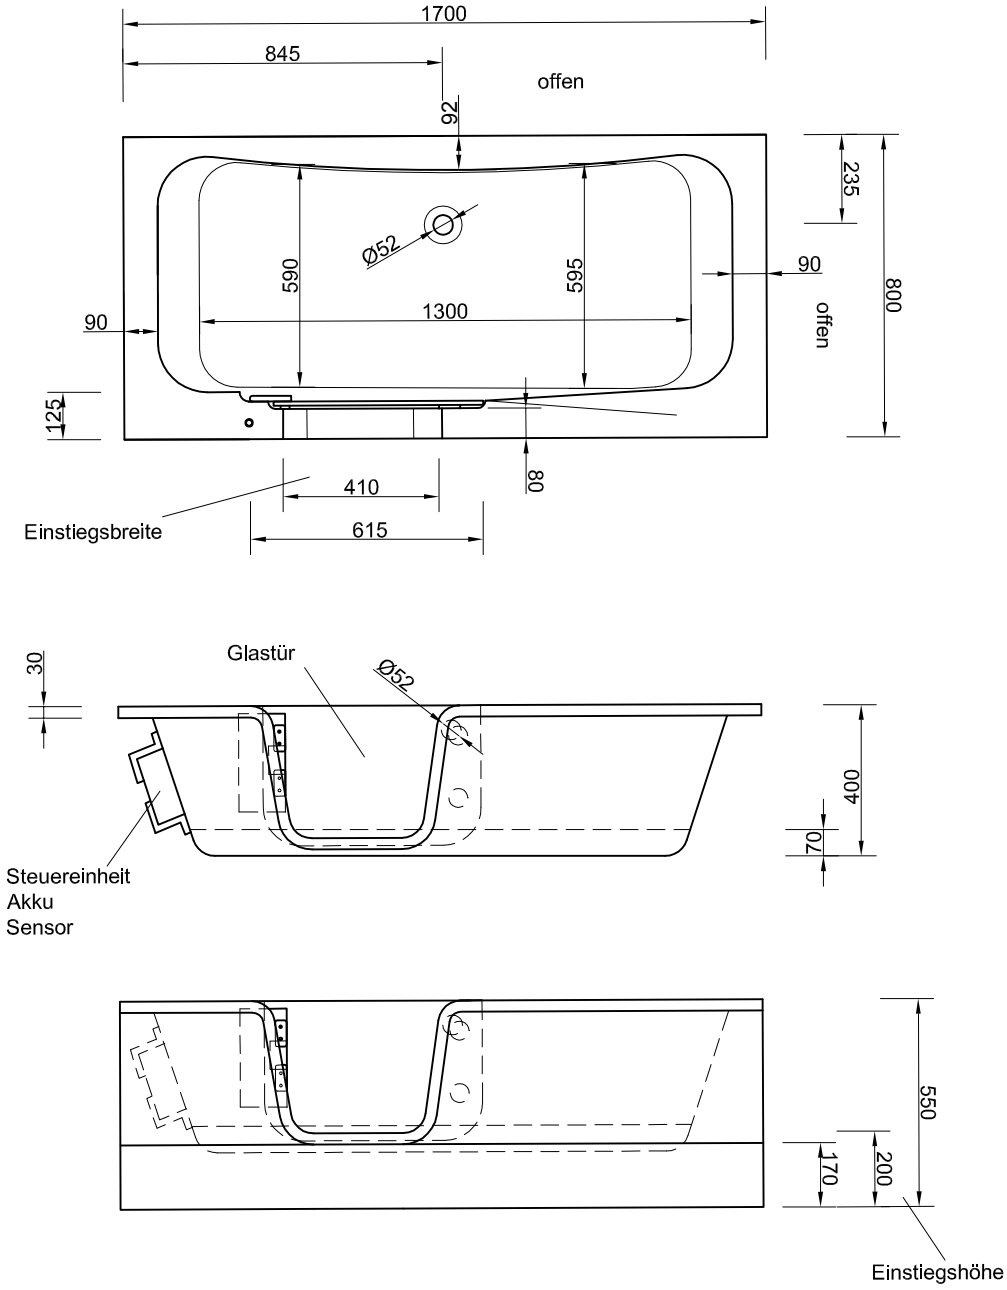

Chr. Schröder Wannentechnik
Zinkstraße 7
33378 Rheda-Wiedenbrück

Tel: 05242- 96 80 1 - 0
Fax: 05242- 96 80 1 - 29
www.schroeder-wannentechnik.de

Bezeichnung **Atlantik li. mit Schürze**
L 170 B 80 T 40 cm

Inhalt **233 Liter**

Maßstab 1:20 | Ausgabe 04/14

Änderungen und Irrtümer vorbehalten